


別紙 3 - 3 ランドマークプラザ平面図

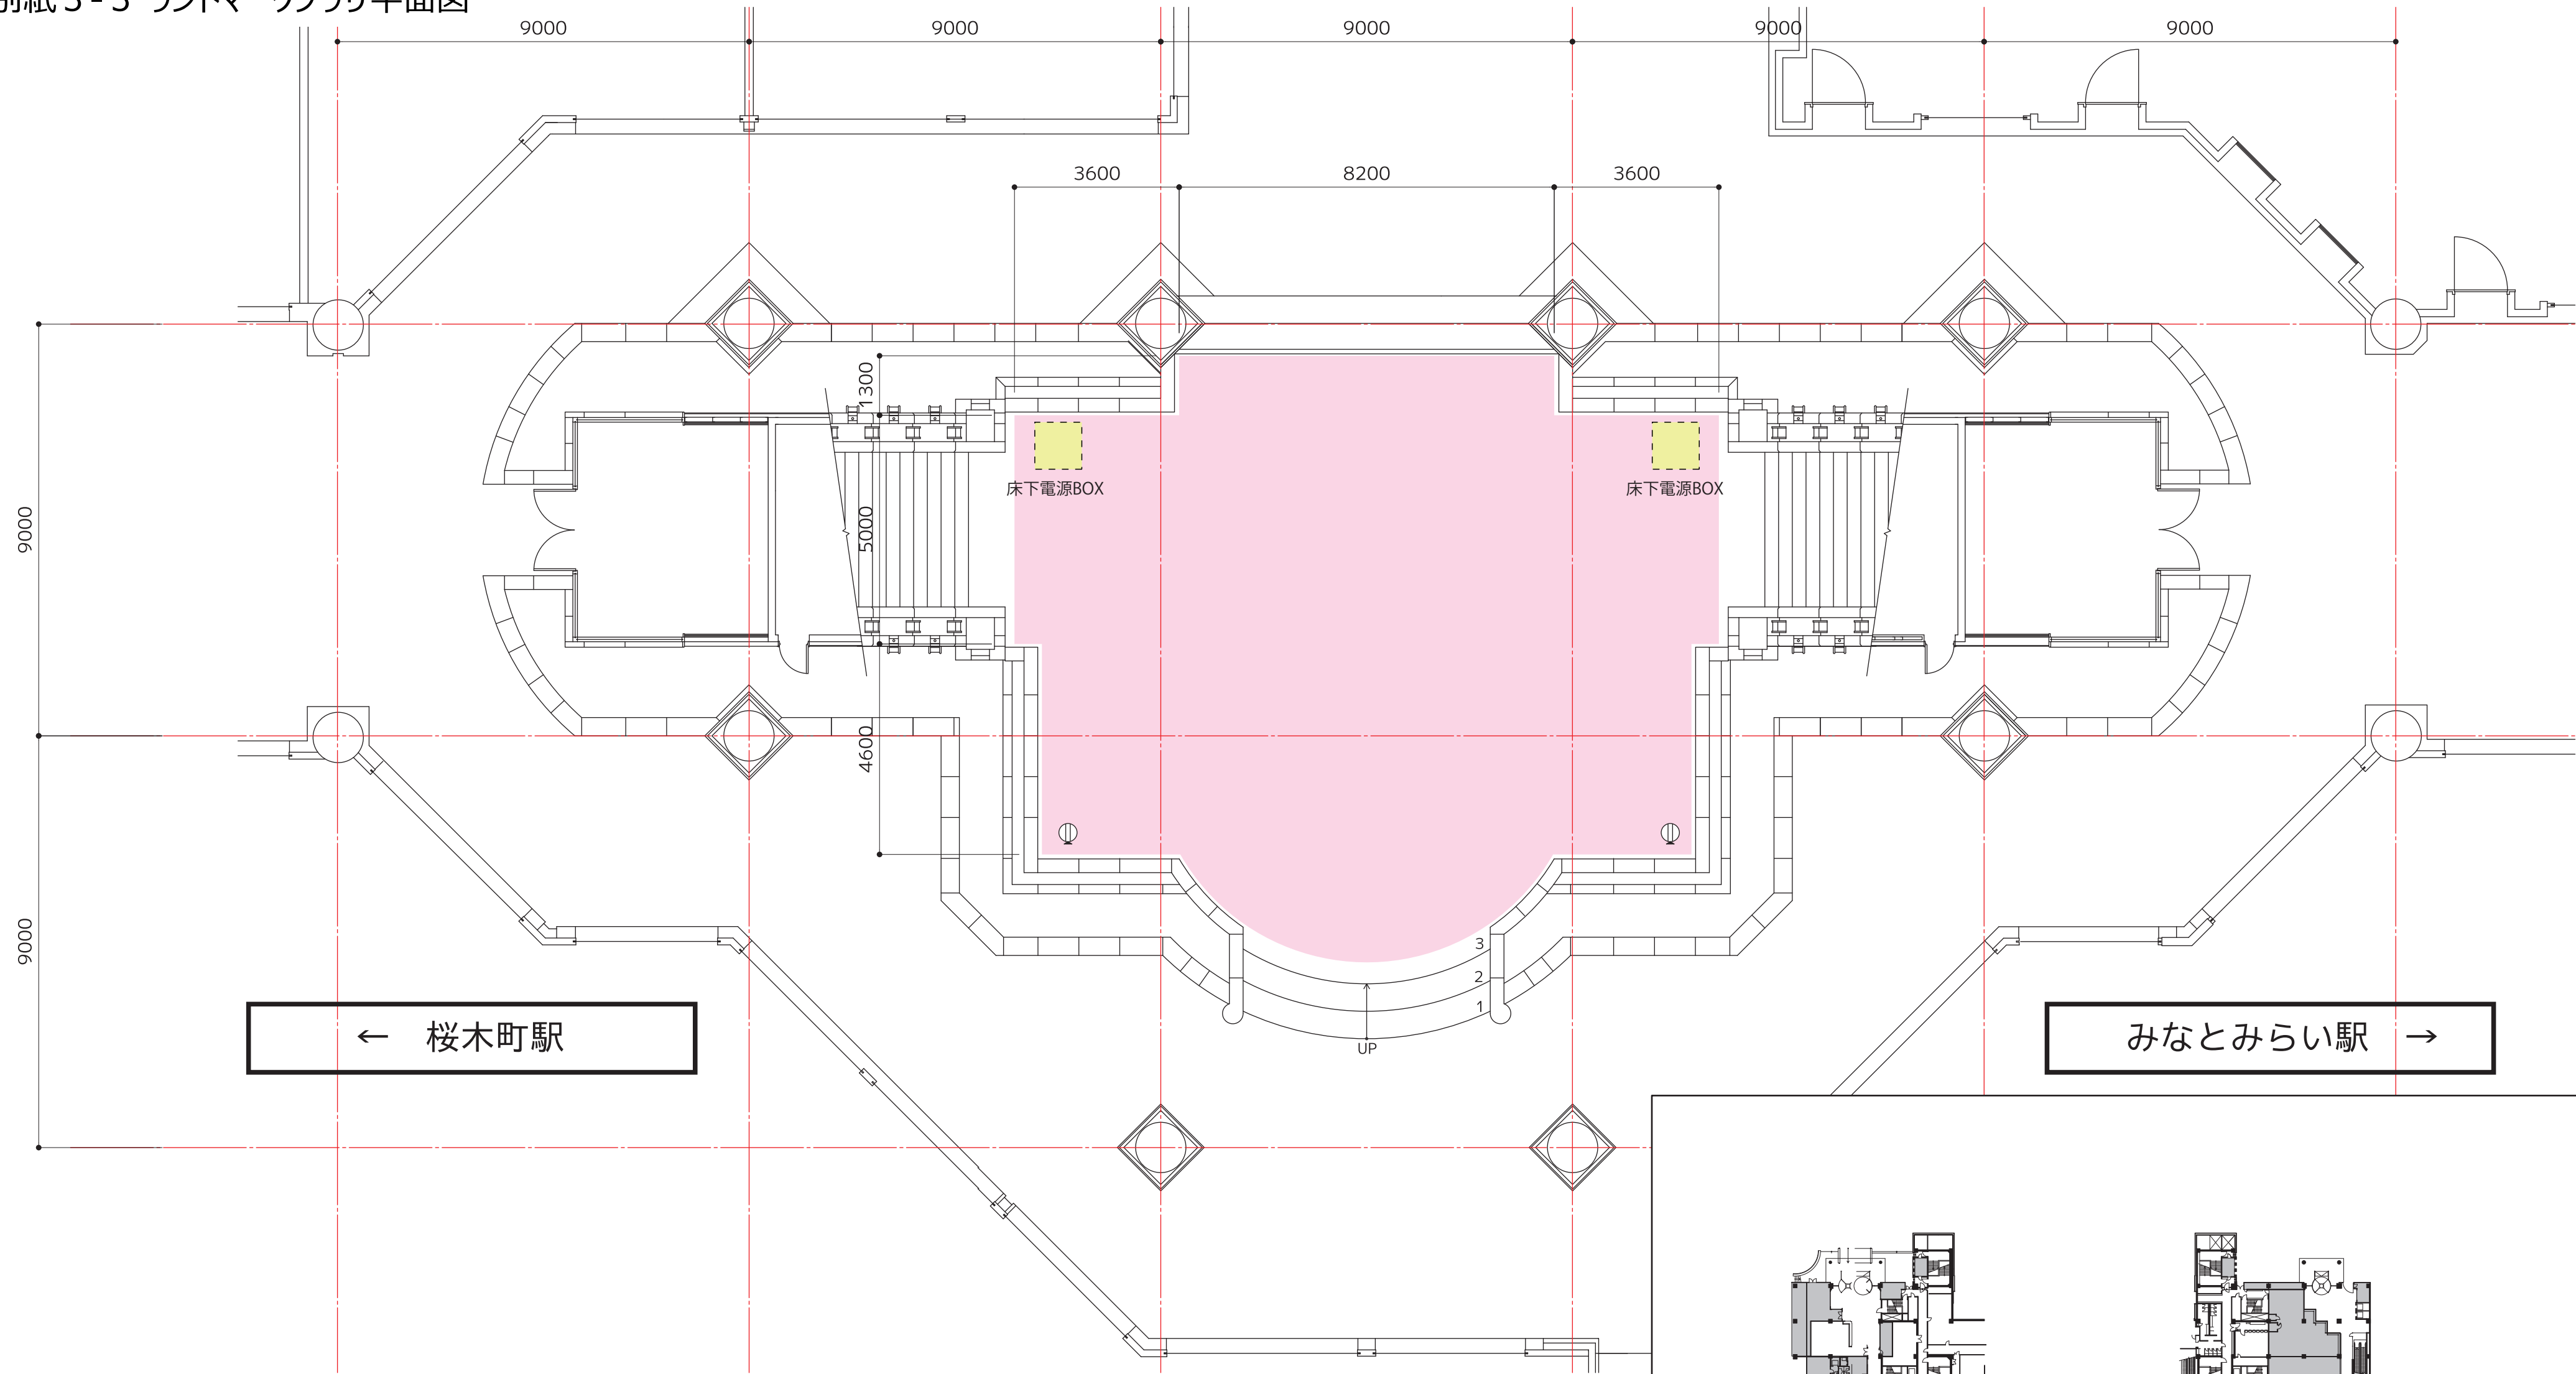

イベントスペース
約W15000xD10000

- 【機構設備】
- * 床下内：単相3線100V/200V×3／3相3線200V×1
 - * フロアコンセント：100V 15A×2カ所
 - * 電話回線
 - * 光回線

